



Termostatos / Thermostats

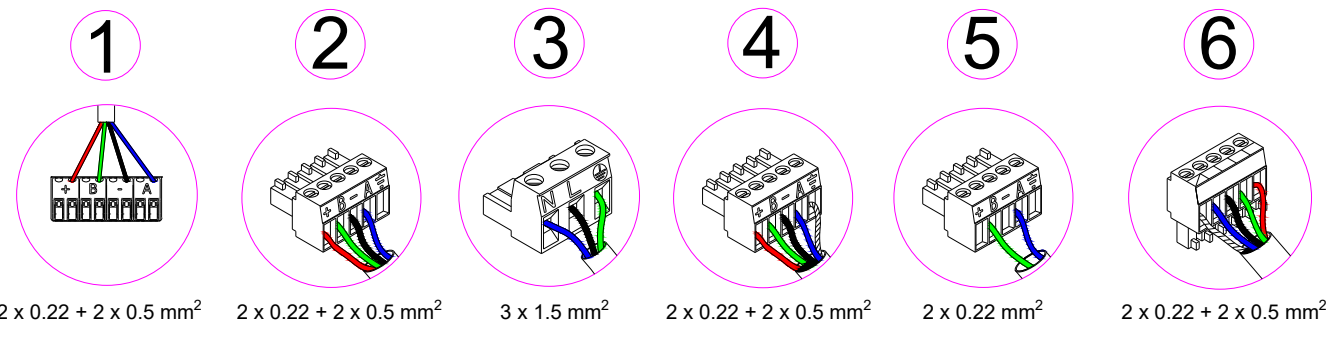


- A Azul | Blue | Azul | Bleu | Blu
- Negro | Black | Negro | Noir | Nero
- B Verde | Green | Verde | Vert | Verde
- + Rojo | Red | Vermelho | Rouge | Rosso

- N Neutro | Neutral | Neutro | Neutre | Neutro
- L Fase | Phase | Fase | Phase | Fase
- ⊕ Tierra | Ground | Terra | Terre | Terra

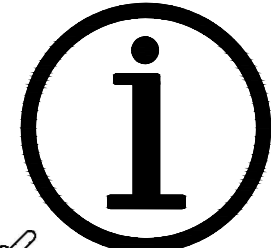

# EQUIPO VRF DE CONDUCTOS INDIVIDUALES CON ELEMENTO RADIANTE Y ELEMENTO DE CALEFACCIÓN ELÉCTRICA HASTA 32 ZONAS

ES

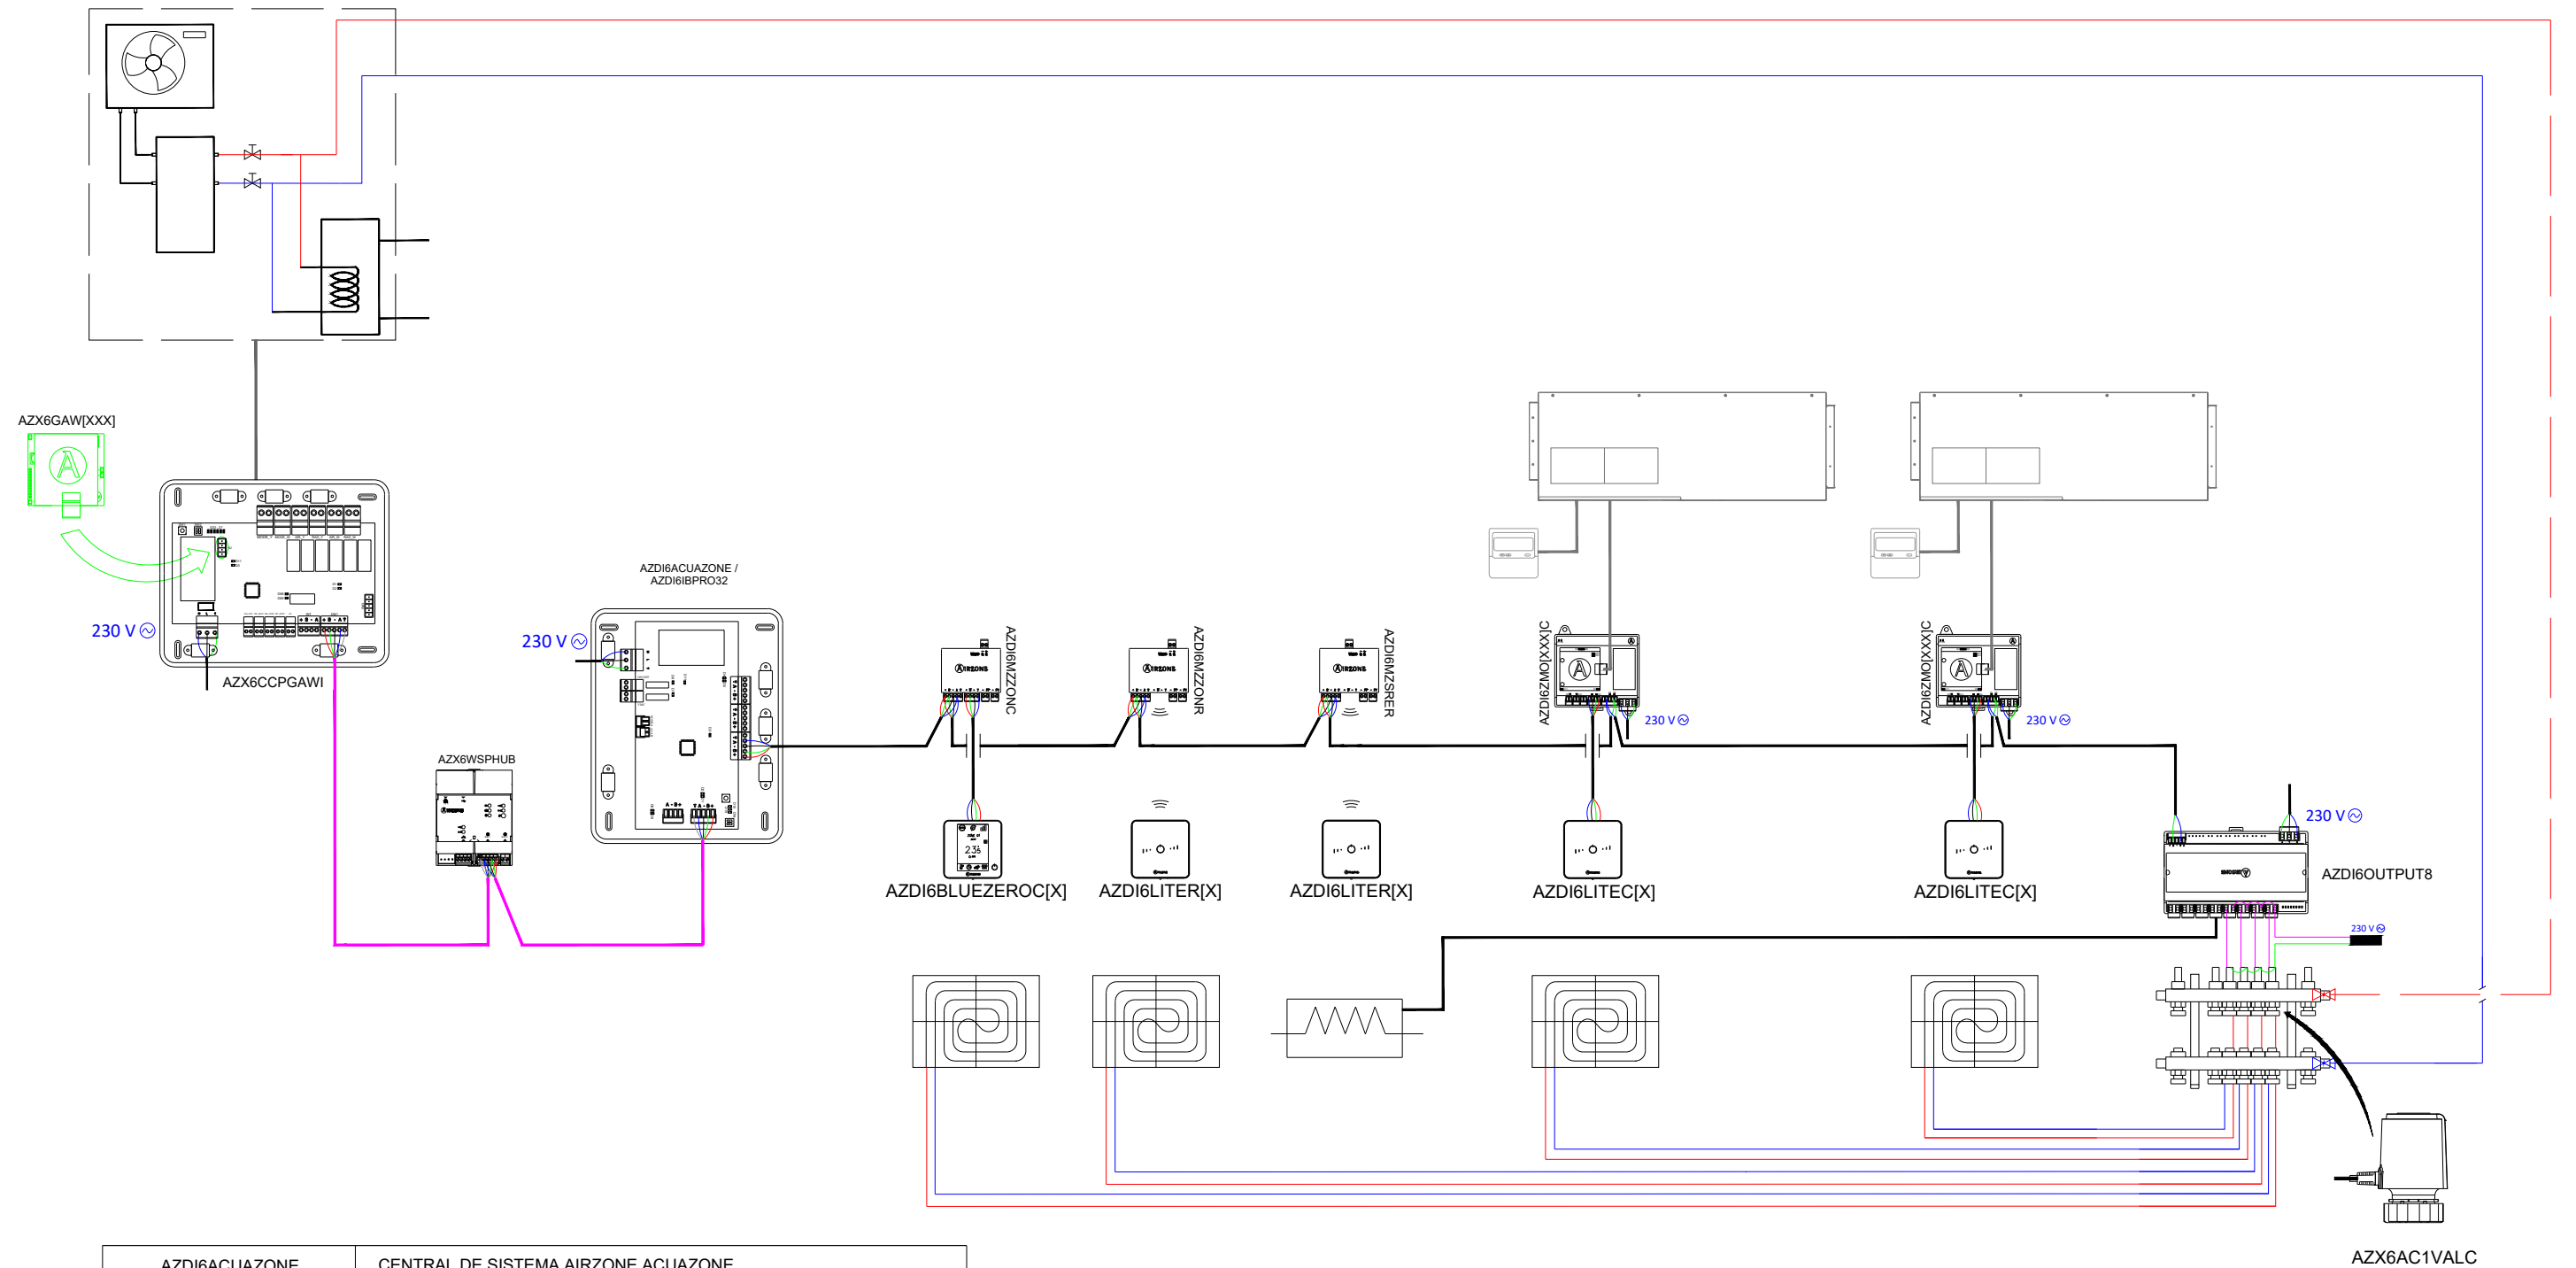

AZDI6ACUAZONE	CENTRAL DE SISTEMA AIRZONE ACUAZONE
AZDI6BLUEZEROC[X]	TERMOSTATO BLUEFACE ZERO [COLOR] AIRZONE
AZDI6THINK[R][X]	TERMOSTATO [RADIO] THINK [COLOR] AIRZONE
AZDI6LITE[C/R][X]	TERMOSTATO [CABLE/RADIO] LITE [COLOR] AIRZONE
AZDI6MZZON[C/R]	MÓDULO DE ZONA MOTOR [CABLE/RADIO] AIRZONE
AZX6CCPGAWI	CENTRAL DE CONTROL DE PRODUCCIÓN AIRZONE
AZX6WSPHUB	WEBSERVER HUB AIRZONE CLOUD DUAL
AZDI6OUTPUT8	MÓDULO DE CONTROL DE ELEMENTOS RADIANTES AIRZONE
AZX6AC1VALC	CABEZAL TERMOSTÁTICO CABLEADO AIRZONE VALC
AZDI6ZMO[XXX]C	MÓDULO DE ZONA CABLE AIRZONE UNIDAD INDIVIDUAL [MARCA]
AZDI6ZMSRER	MÓDULO ZONA RADIO AIRZONE CALEFACCIÓN ELÉCTRICA



PLANO ESQUEMA DE INSTALACIÓN

PLANO 2/2

REALIZADOR : DEPARTAMENTO DE PROYECTOS ALTRA CORPORACIÓN


FECHA : 2021

TÍTULO : EQUIPO VRF DE CONDUCTOS INDIVIDUALES CON ELEMENTO RADIANTE Y ELEMENTO DE CALEFACCIÓN ELÉCTRICA HASTA 32 ZONAS

CONTACTO: gabinete.tecnico@airzone.es Teléfono: 900 400 445 www.airzonecontrol.com

# UNIDADES VRF DE CONDUTAS INDIVIDUAIS COM ELEMENTO RADIANTE + ELEMENTO COM CALEFAÇÃO ELÉTRICA ATÉ 32 ZONAS

PT

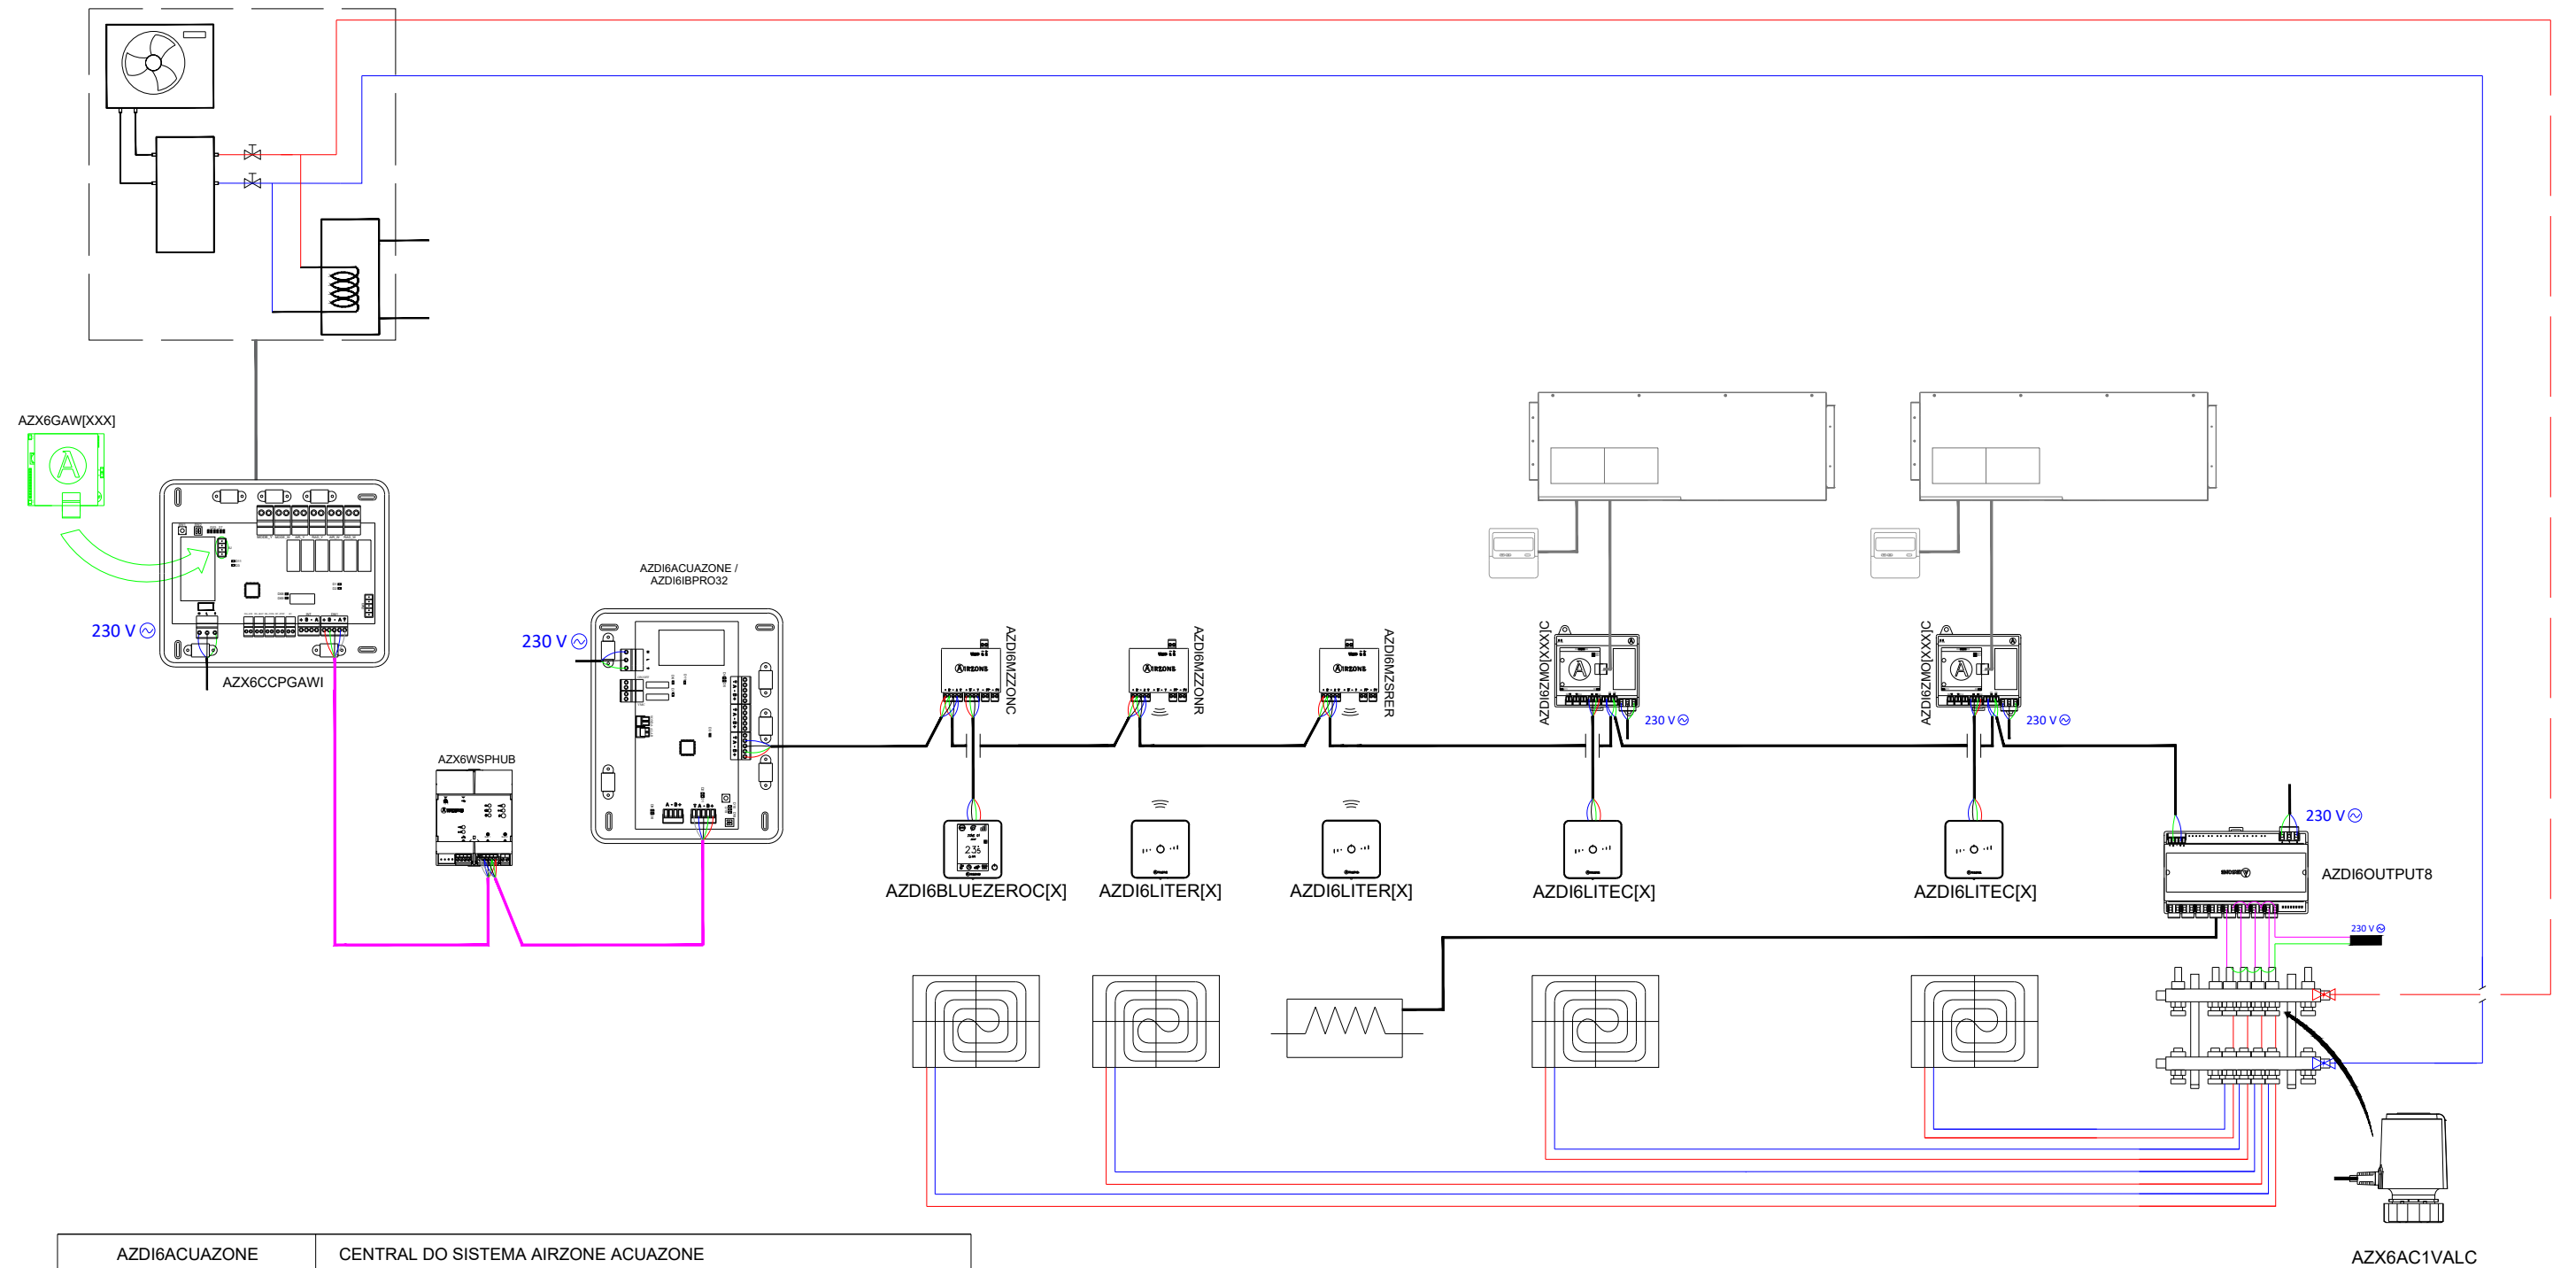

AZDI6ACUAZONE	CENTRAL DO SISTEMA AIRZONE ACUAZONE
AZDI6BLUEZEROC[X]	TERMOSTATO BLUEFACE ZERO [COR] AIRZONE
AZDI6THINK[R][X]	TERMOSTATO [RADIO] THINK [COR] AIRZONE
AZDI6LITE[C/R][X]	TERMOSTATO [CABO/RADIO] LITE [COR] AIRZONE
AZDI6MZZON[C/R]	MÓDULO DE ZONA MOTOR [CABO/RADIO] AIRZONE
AZX6CCPGAWI	CENTRAL DE CONTROLO DE PRODUÇÃO AIRZONE
AZX6WSPHUB	WEBSERVER HUB AIRZONE CLOUD DUAL
AZDI6ZMO[XXX][C/R]	MÓDULO UNIDADE INDIVIDUAL [CABO/RADIO] AIRZONE [MARCA]
AZDI6OUTPUT8	MÓDULO DE CONTROLO DE ELEMENTOS RADIANTES AIRZONE
AZX6AC1VALC	CABEÇA TERMOSTÁTICA POR CABO AIRZONE VALC
AZDI6ZMSRER	MÓDULO ZONA RADIO AIRZONE CALEFAÇÃO ELÉCTRICA



PLANO ESQUEMA DE INSTALAÇÃO

PLANO 2/2

AUTOR : DEPARTAMENTO DE PROJETOS ALTRA CORPORACIÓN


DATA : 2021

TÍTULO : UNIDADES VRF DE CONDUTAS INDIVIDUAIS COM ELEMENTO RADIANTE + ELEMENTO COM CALEFAÇÃO ELÉCTRICA ATÉ 32 ZONAS

CONTATO: info@airzone.pt Telefone: 800 500 858 www.airzone.pt

INDIVIDUAL VRF UNITS WITH RADIANT HEATING + ELECTRICAL HEATING-UP TO 32 ZONES

EN

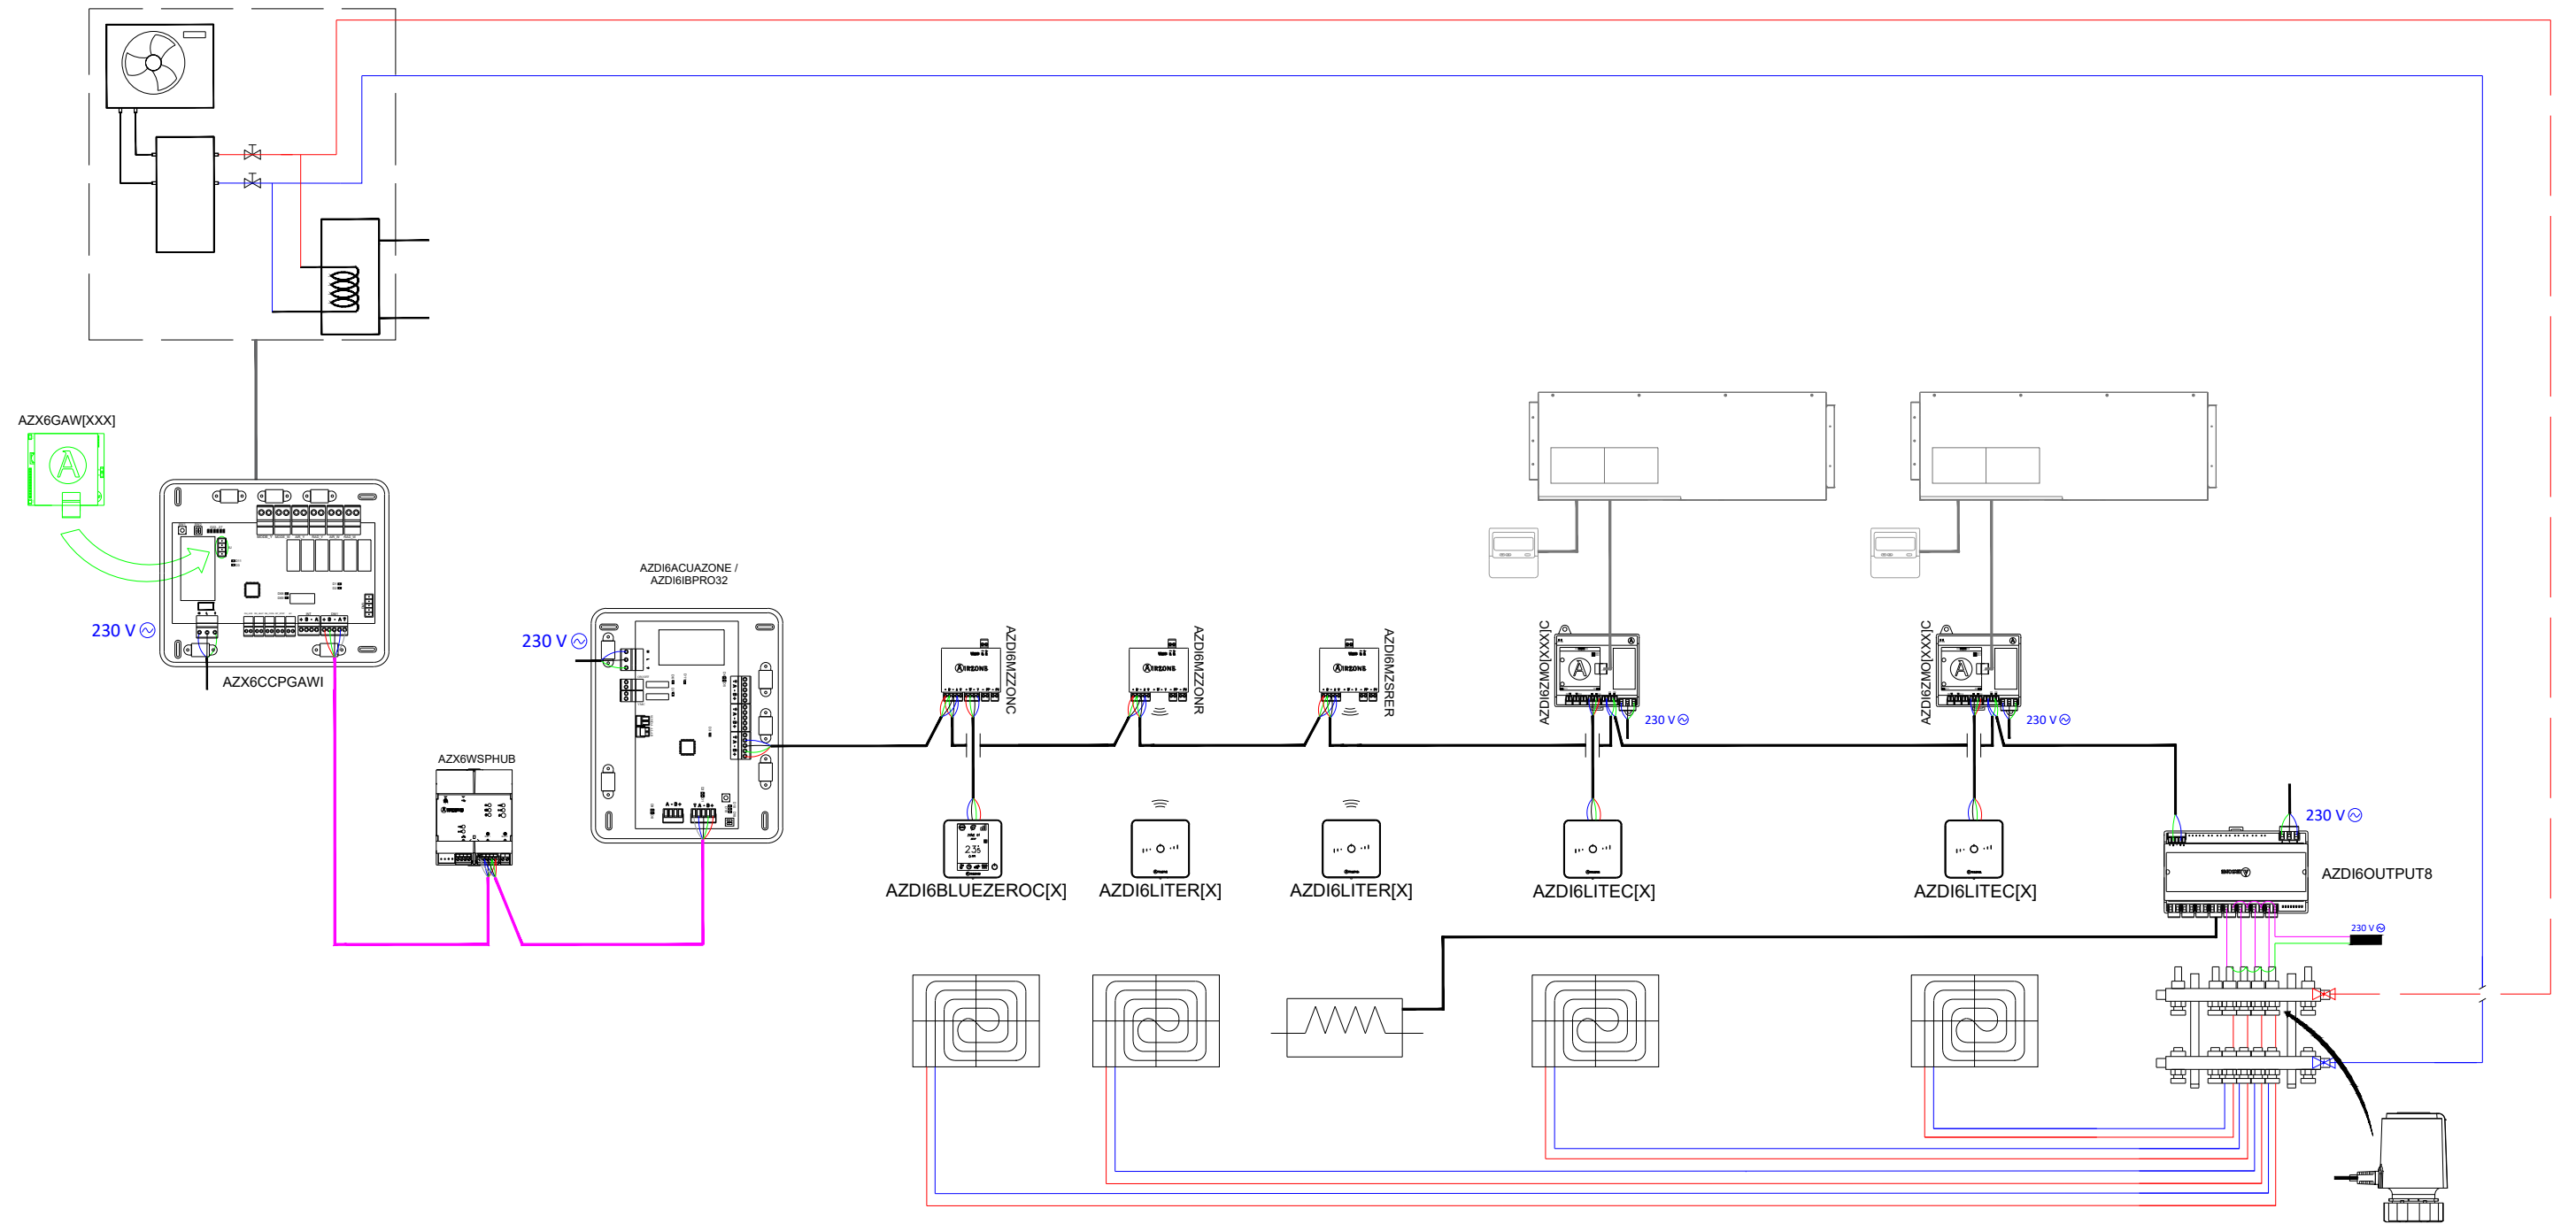

AZD16ACUAZONE	AIRZONE ACUAZONE MAIN CONTROL BOARD
AZD16BLUEZEROC[X]	AIRZONE BLUEFACE ZERO [COLOUR] THERMOSTAT
AZD16THINK[R][X]	AIRZONE THINK [COLOUR] THERMOSTAT [WIRELESS]
AZD16LITE[C/R][X]	AIRZONE LITE [COLOUR] THERMOSTAT [WIRED/WIRELESS]
AZD16MZZON[C/R]	AIRZONE ACTUATOR ZONE MODULE [WIRED/WIRELESS]
AZX6CCPGAWI	AIRZONE PRODUCTION CONTROL BOARD
AZX6WSPHUB	WEBSERVER HUB AIRZONE CLOUD DUAL
AZD16ZMO[XXX][C/R]	AIRZONE [MANUFACTURER] INDIVIDUAL UNIT MODULE [WIRED/WIRELESS]
AZD16OUTPUT8	AIRZONE CONTROL MODULE OF RADIANT ELEMENTS
AZX6AC1VALC	AIRZONE WIRED THERMOSTATIC VALVE ACTUATOR VALC
AZD16ZMSRER	AIRZONE ELECTRICAL HEATING ZONE MODULE WIRELESS



PLAN WIRING DIAGRAM

PLAN 2/2


DEVELOPER : PROJECT DEPARTMENT AIRZONE

DATE : 2021

FILE : INDIVIDUAL VRF UNITS WITH RADIANT HEATING + ELECTRICAL HEATING-UP TO 32 ZONES

CONTACT: projects@airzonecontrol.com Teléfono: 900 400 445 www.airzonecontrol.com

UNITÉS INDIVIDUELLES DRV AVEC, CONTRÔLE D'ELEMENTS RAYONNANTS (CHAUD-FROID) ET CHAUFFAGE ÉLECTRIQUE  
JUSQU'À 32 ZONES (INNOBUS PRO 32)

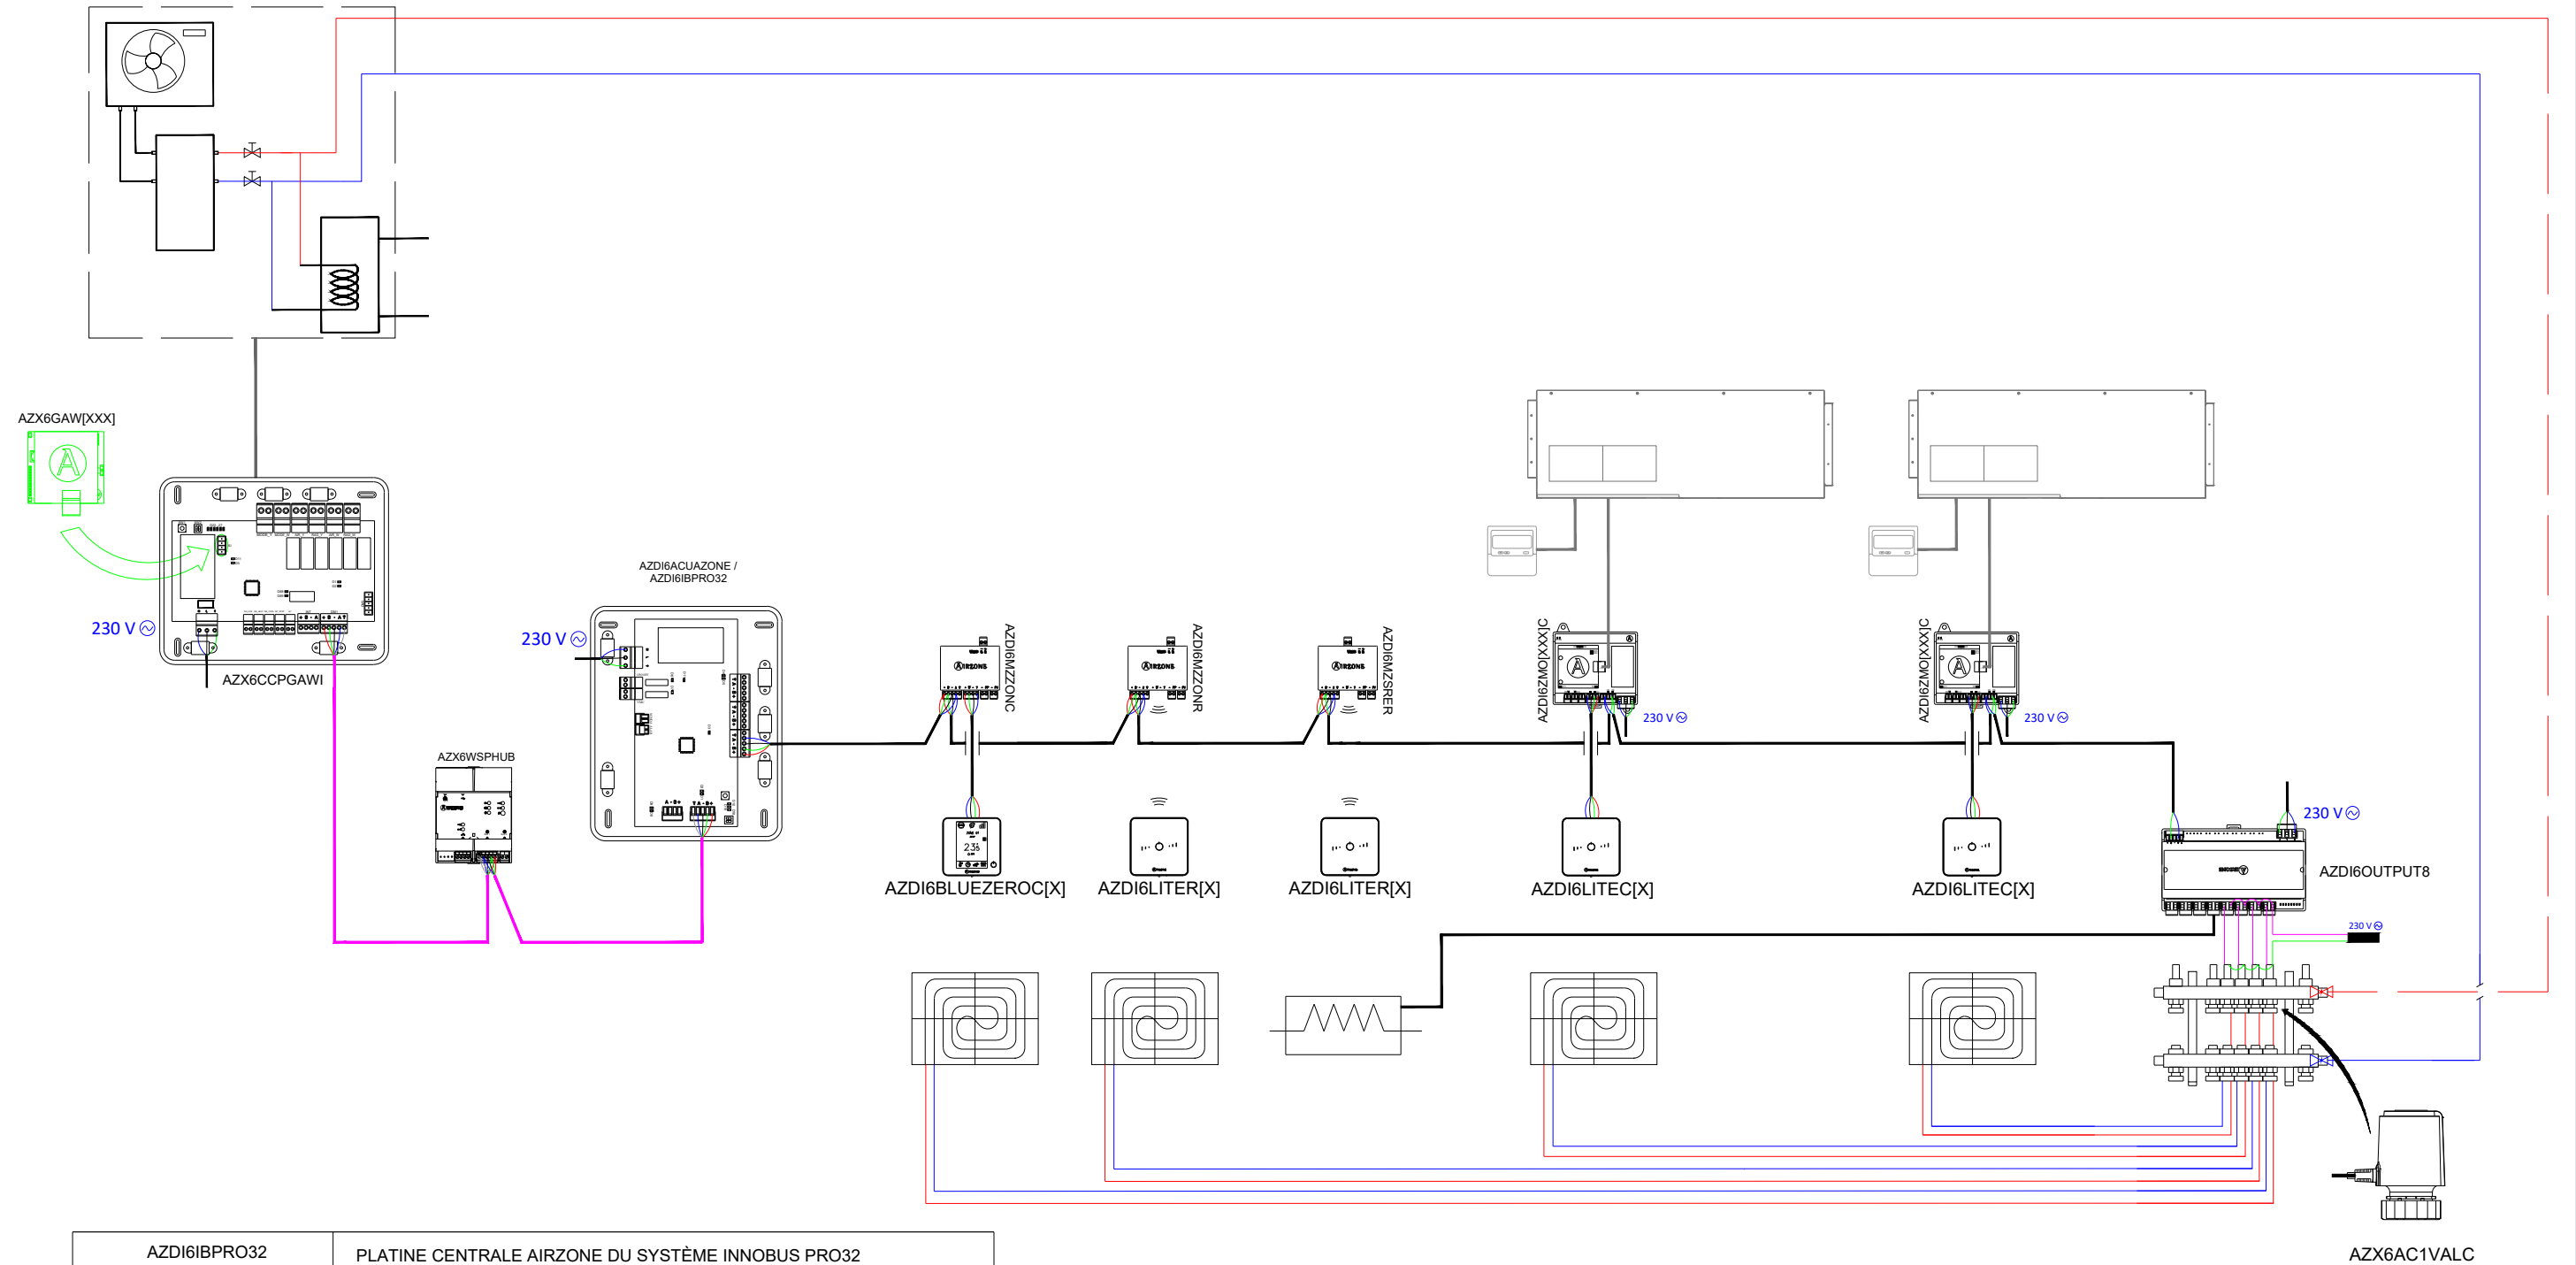

AZDI6IBPRO32	PLATINE CENTRALE AIRZONE DU SYSTÈME INNOBUS PRO32
AZDI6BLUEZEROC[X]	THERMOSTAT [COLEUR] AIRZONE BLUEFACE ZERO
AZDI6THINK[R][X]	THERMOSTAT [COLEUR] AIRZONE THINK [RADIO]
AZDI6LITE[C/R][X]	THERMOSTAT [COLEUR] AIRZONE LITE [FILAIRE/RADIO]
AZDI6MZZON[C/R]	MODULE LOCAL AIRZONE [FILAIRE/RADIO]
AZX6CCPGAWI	CENTRALE DE CONTRÔLE DE PRODUCTION AIRZONE
AZX6WSPHUB	WEBSERVER HUB AIRZONE CLOUD DUAL
AZDI6ZM[XXX][C/R]	MODULE LOCAL AIRZONE [MARQUE] UNITE INDIVIDUELLE [FILAIRE/RADIO]
AZDI6OUTPUT8	MODULE DE CONTRÔLE AIRZONE D'ÉLÉMENTS RAYONNANTS
AZX6AC1VALC	MOTEUR ÉLECTROTHERMIQUE FILAIRE AIRZONE VALC
AZDI6ZMSRER	MODULE LOCAL IBPRO32 AIRZONE CHAUFFAGE ELECTRIQUE RADIO



PLAN SCHÉMA D'INSTALLATION

PLAN  
2/2

DESSINATEUR : DÉPARTEMENT PROJETS AIRZONE


DATE : 2021

TITRE : UNITÉS INDIVIDUELLES DRV AVEC, CONTRÔLE D'ELEMENTS RAYONNANTS (CHAUD-FROID) ET CHAUFFAGE ÉLECTRIQUE

CONTACT: projets@airzonefrance.fr Téléphone: 01 82 88 51 49 www.airzonecontrol.com

# INSTALLAZIONE A VRF CON UNITÀ CANALIZZATE INDIVIDUALI CON ELEMENTI RADIANTI E ZONA CON RISCALDAMENTO ELETTRICO FINO A 32 ZONE

IT

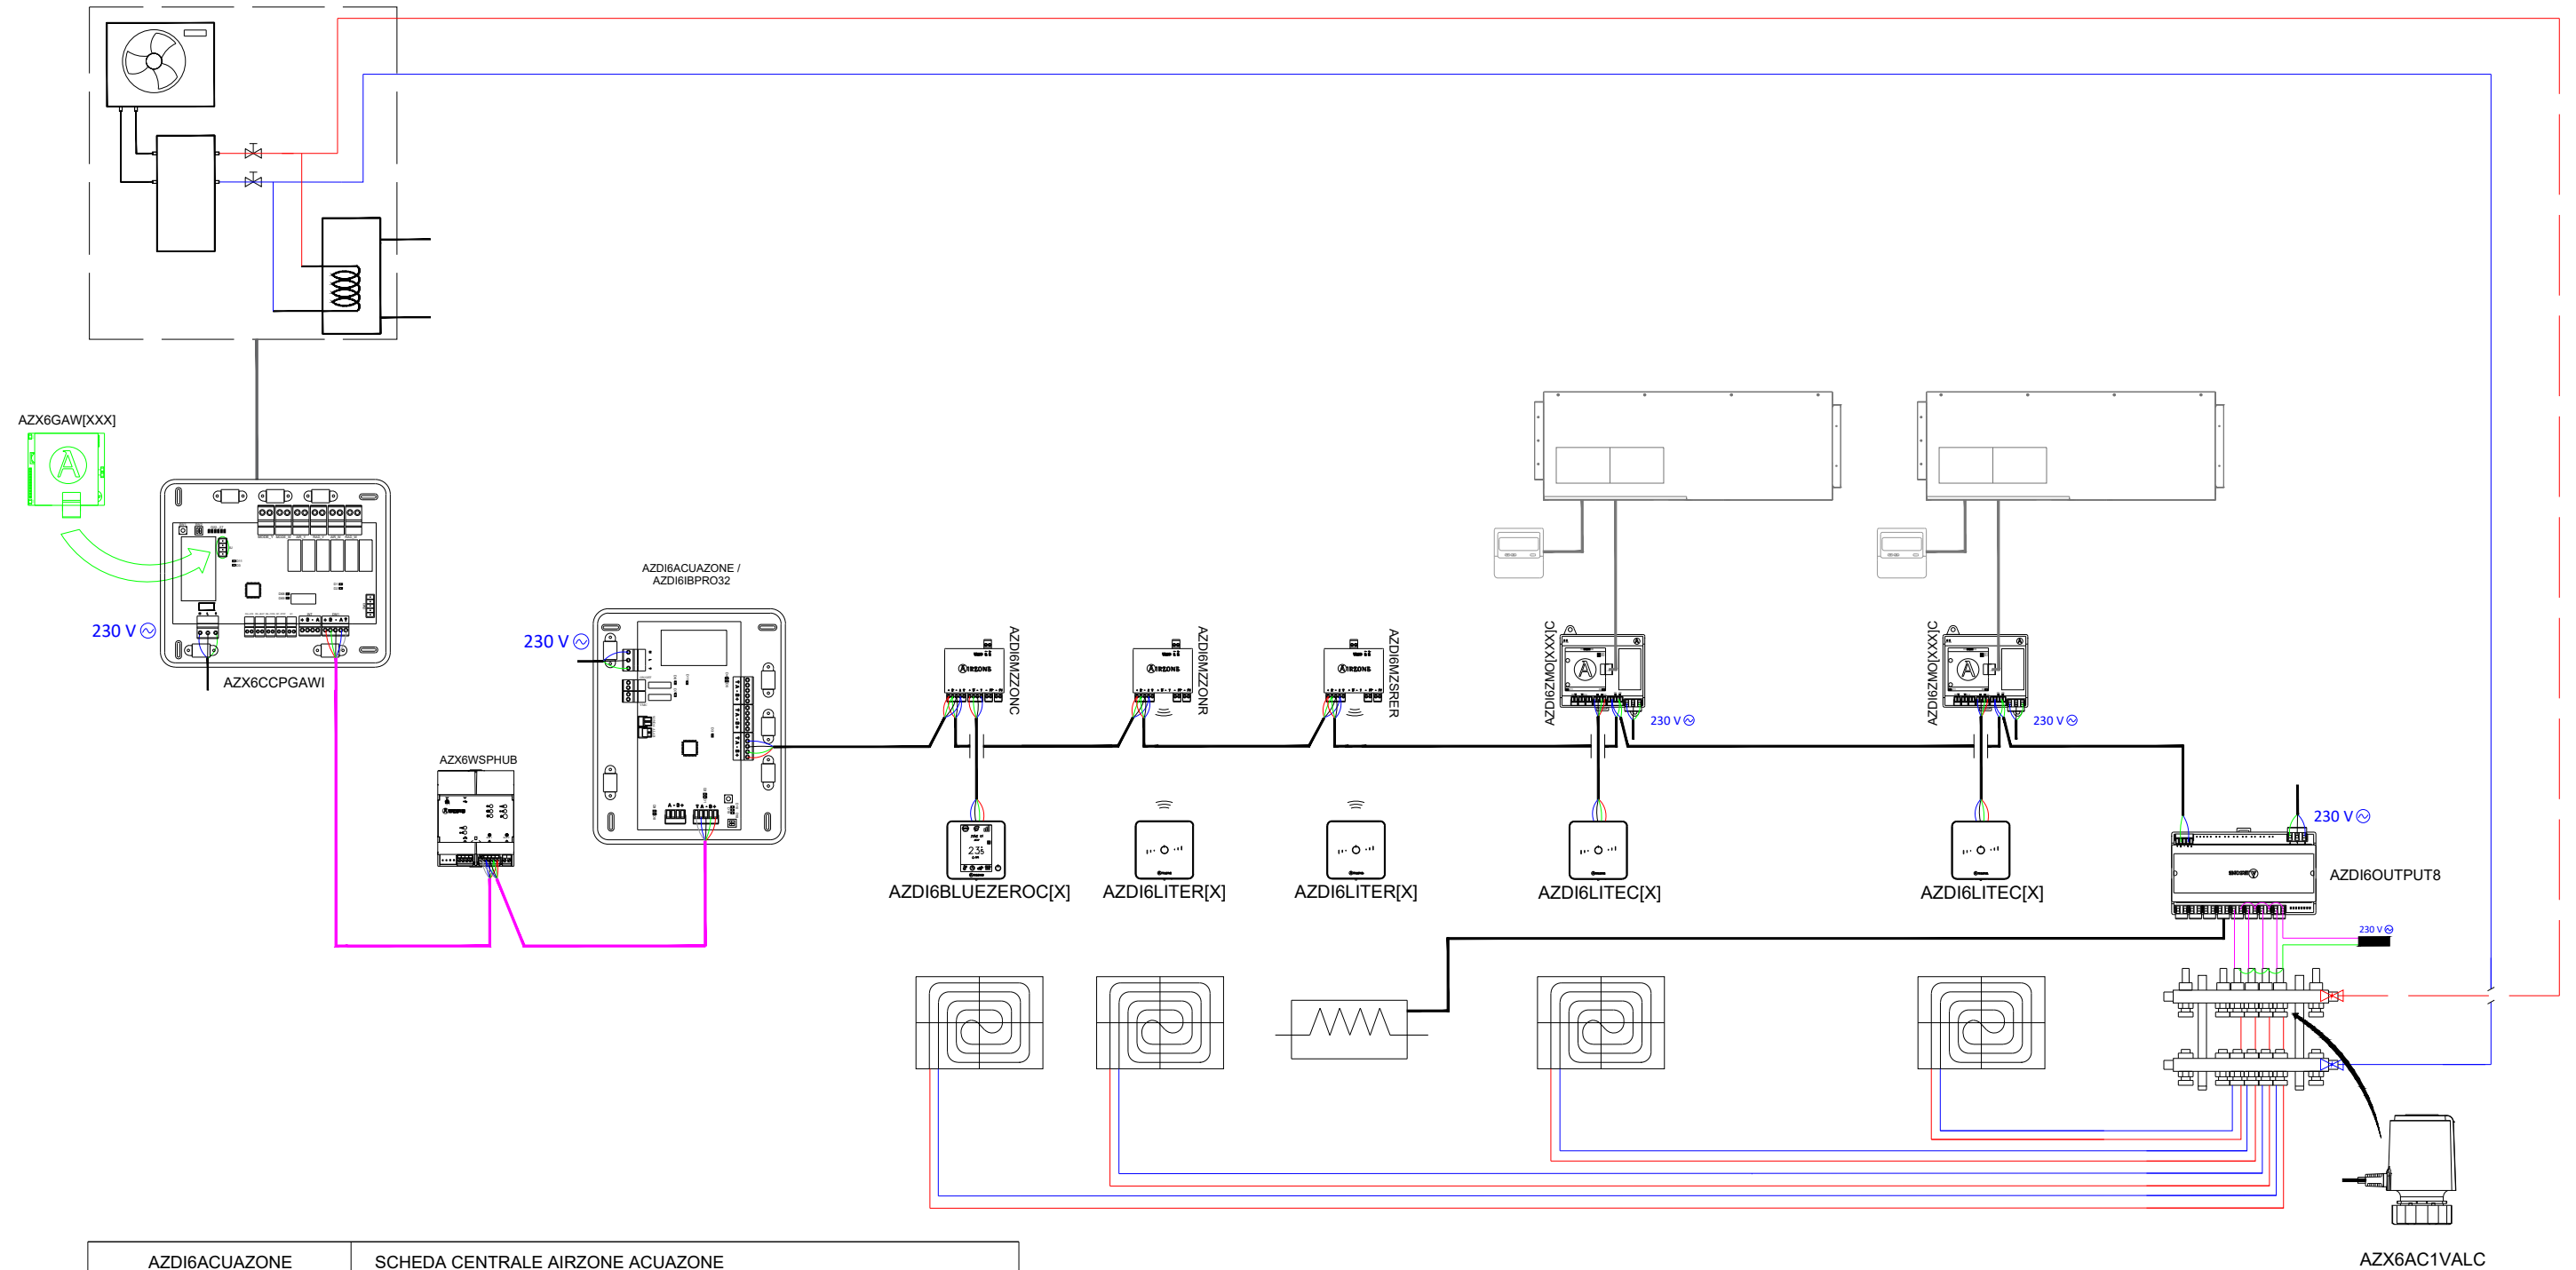

AZDI6ACUAZONE	SCHEDA CENTRALE AIRZONE ACUAZONE
AZDI6BLUEZEROC[X]	TERMOSTATO [COLORE] AIRZONE BLUEFACE ZERO
AZDI6THINK[R][X]	TERMOSTATO [RADIO] THINK [COLORE] AIRZONE
AZDI6LITE[C/R][X]	TERMOSTATO [CAVO/RADIO] LITE [COLORE] AIRZONE
AZDI6MZZON[C/R]	MODULI DI ZONA AIRZONE MOTORIZZAZIONE [CAVO/RADIO]
AZX6CCPGAWI	CENTRALE DE CONTROLLO PRODUZIONE AIRZONE
AZX6WSPHUB	WEBSERVER HUB AIRZONE CLOUD DUAL
AZDI6ZMXXXIC[C/R]	MODULO DI ZONA AIRZONE U.I. SINGOLA [MARCHIO] [CAVO/RADIO]
AZDI6OUTPUT8	SCHEDA CONTROLLO RISCALDAMENTO AIRZONE
AZX6AC1VALC	TESTINE ELETTRICHE CABLATA AIRZONE VALC
AZDI6ZSRER	MODULO DI ZONA AIRZONE RISCALDAMENTO ELETTRICO RADIO

PIANO SCHEMA D'INSTALLAZIONE

PIANO  
2/2

DISEGNATO DA : UFFICIO PROGETTI ALTRA CORPORACIÓN

DATA : 2021

TITOLO : INSTALLAZIONE A VRF CON UNITÀ CANALIZZATE INDIVIDUALI CON ELEMENTI RADIANTI E ZONA CON RISCALDAMENTO ELETTRICO FINO A 32 ZONE

CONTATTO: progetti@airzoneitalia.it Telefono: 02568 14756 www.airzoneitalia.it

